


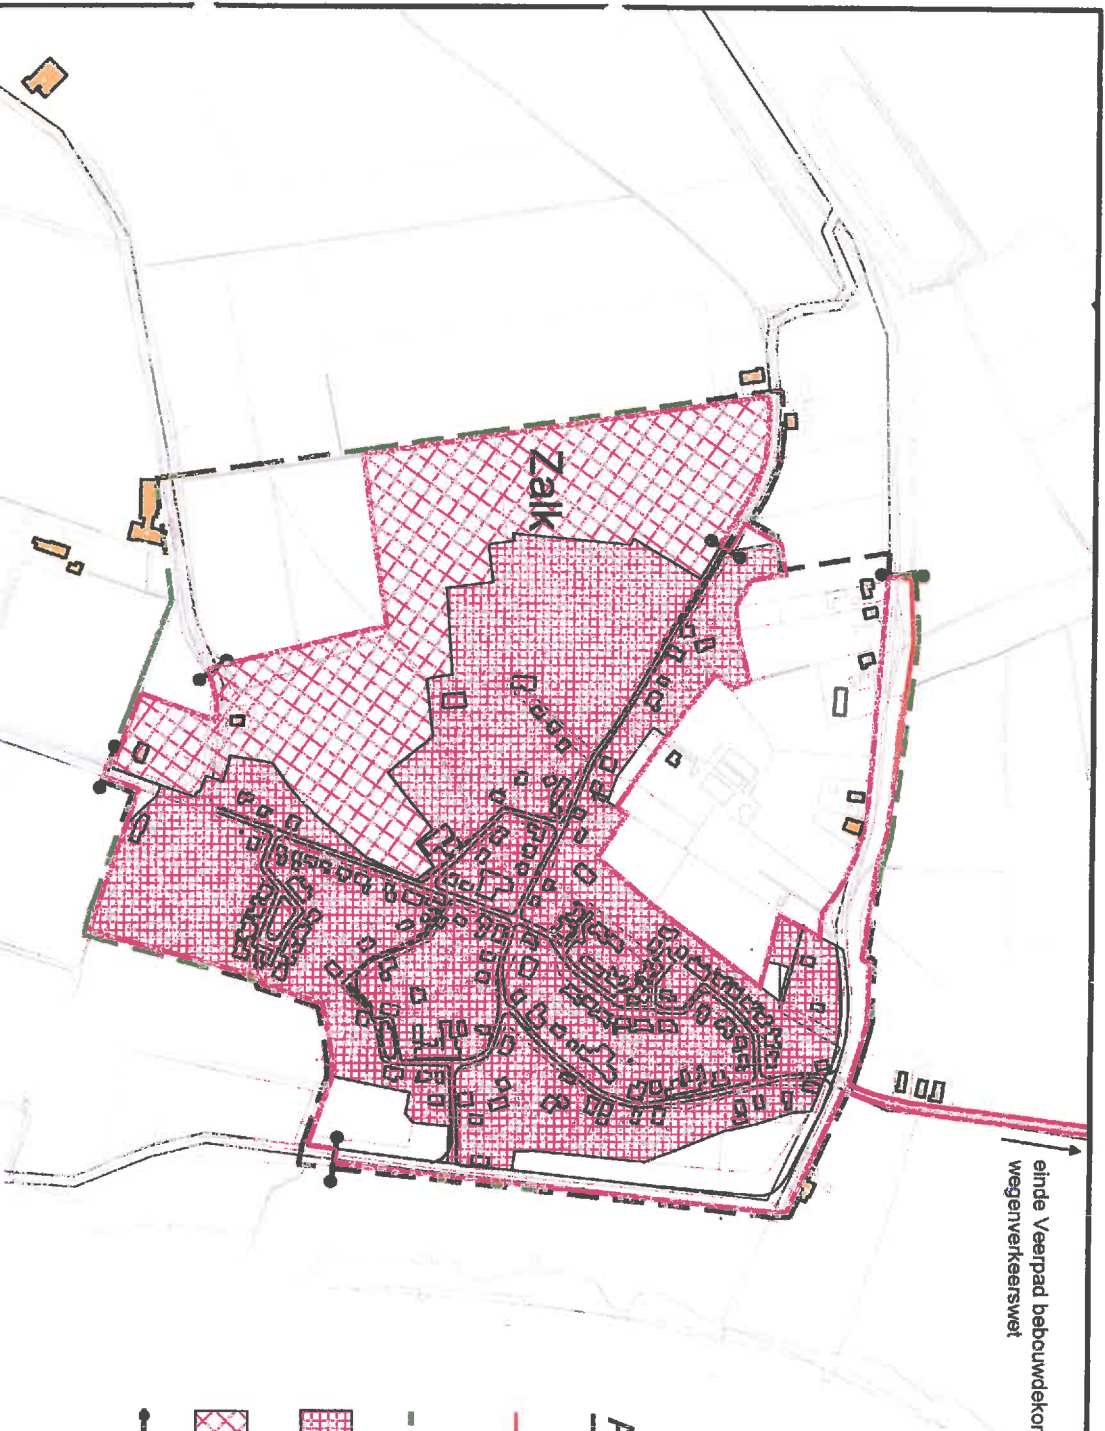

einde Veerpad bebouwdekom-grens i.g.v.  
Wegenverkeerswet



**Aanduidingen:**

— bebouwde komgrens  
i.g.v. Wegenverkeerswet 1994

— bebouwde komgrens  
i.g.v. Boswet

— bebouwde kom  
in het kader van de Ro

▨ (bebouwde) randzone

—••— bord bebouwde kom

**bebouwde komgrens ZALK**



getal	AR	tot 2006	Afdeling	Stedenbouw/Ruic
getal	AR	van 2006	Tekening	
getal	AR	van 2006	Legenda	St-dv-ikero.dwg
getal	AR	van 2006	Schied	-
getal	OH	tot 2006	Ferriport	A-3