



Dwarsdoorsnede

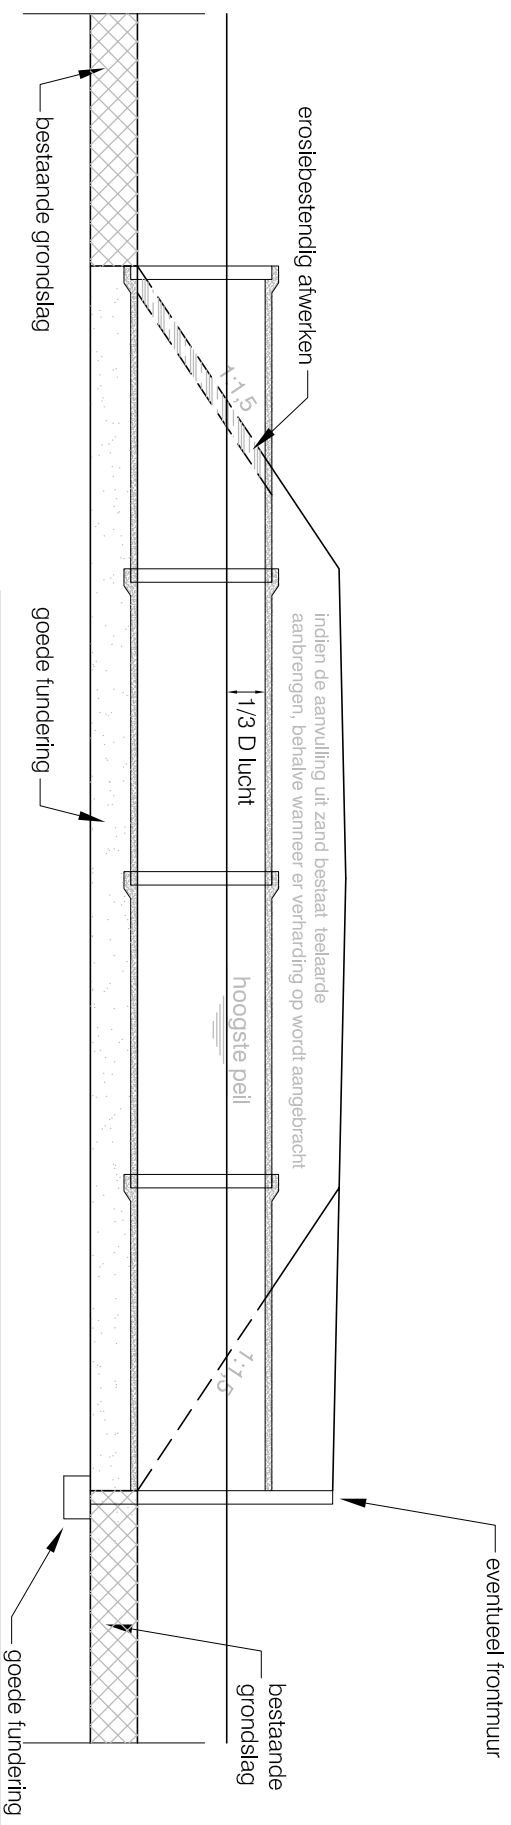

Langsdoorsnede

Opmerking:

Leggermaten en peilen op te vragen bij
Waterschap Hollandse Delta

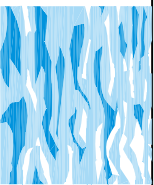

waterschap
**Hollandse
Delta**

DAM MET DUIKER PRINCIPETEKENING NR. 5

versie : 13-08-2014

Schaal :

Project :

Blad 2 van 7

Algemene Regel

Behoort bij : WT 7. DAM MET DUIKER

Referentie : 13360A05

Auteur : E. BALGEN

Handelsweg 100 Postbus 4103 2980 GC RIDDERKERK

tel. 088 - 974 30 00 fax 088 - 974 30 01 www.wshd.nl info@wshd.nl