


NIEUWE WATERSTAATKUNDIGE SITUATIE SPIUPOLDER

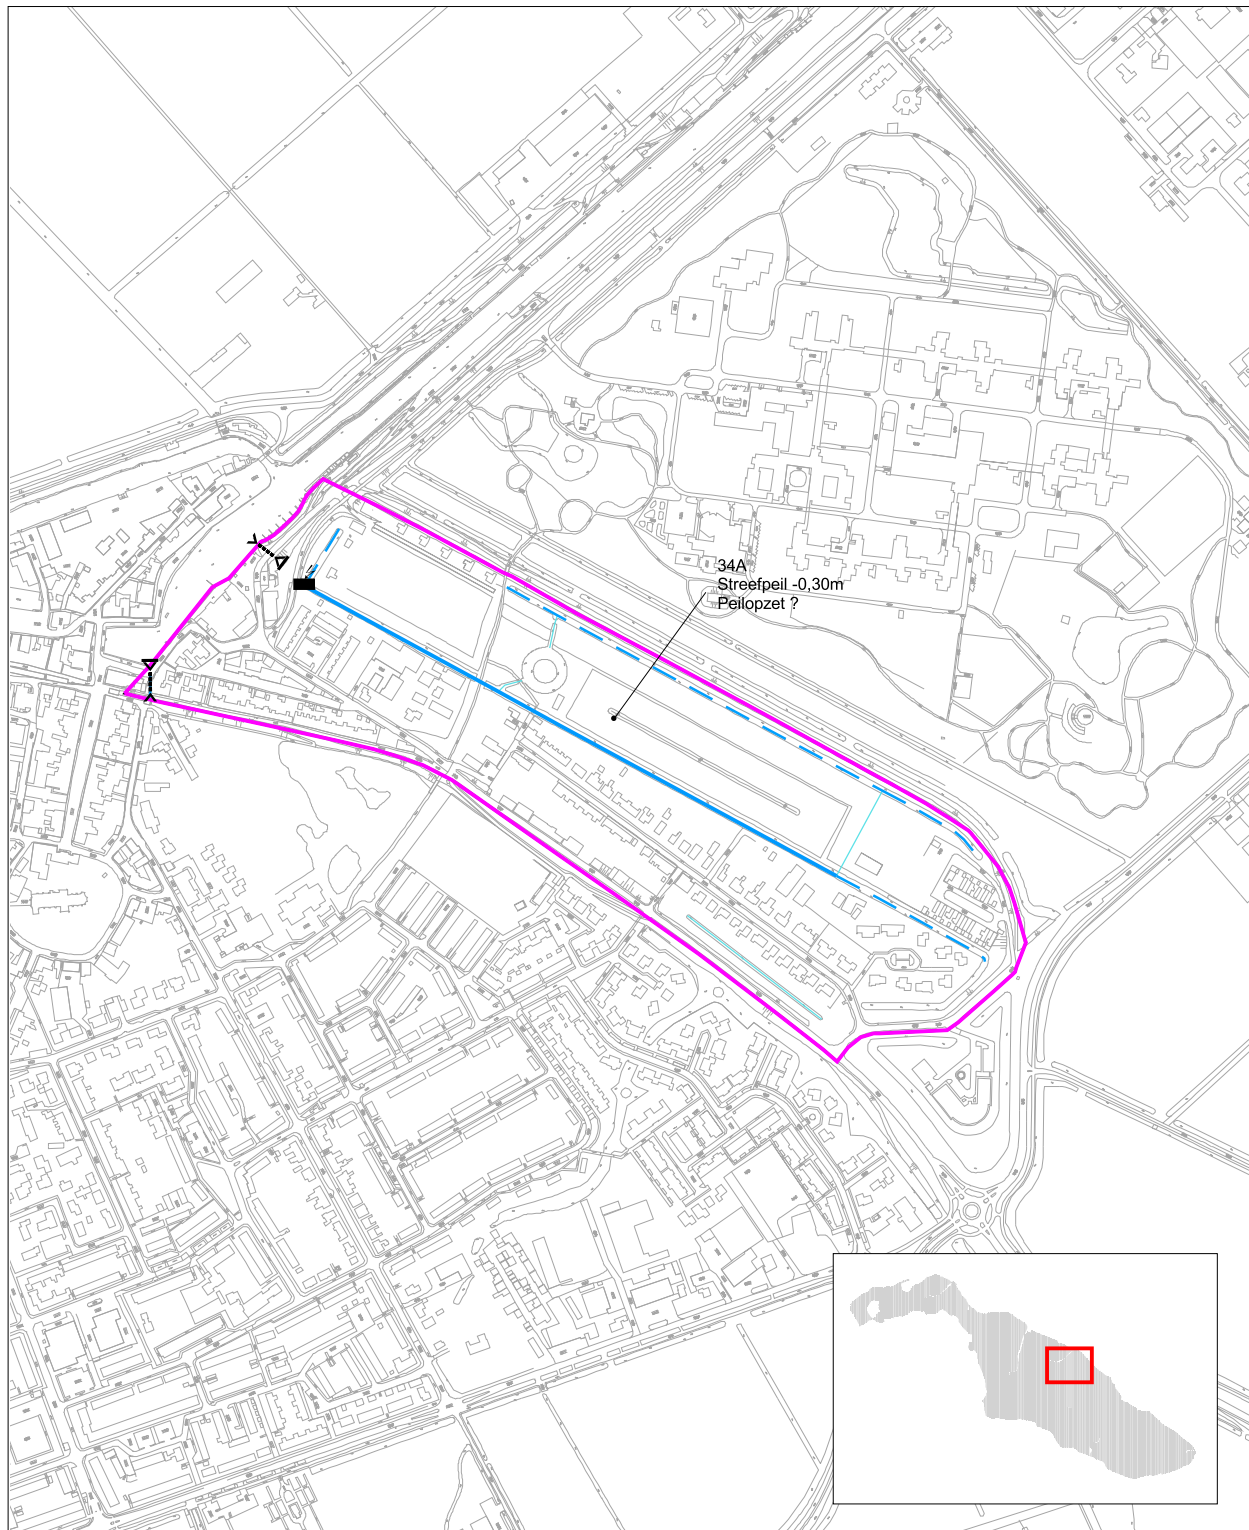

LEGENDA

- bemalingsgebied
- hoofdwatergang
- - - af- en aanvoerwatergangen
- overige sloten
-  afsluitbare duiker
-  electrisch gemaal

PROJECT: PEILBESLUITEN
GOEREE-OVERFLAKKEE

PROJECTNUMMER: 12070110

DATUM: 14 september 2004

SCHAAL: 1 : 7.500

TEKENINGNUMMER: 3

Oprachtgever:



WATERSCHAP GOEREE-OVERFLAKKEE
MIDDELHARNIS

Vervaardigd door:

