

Legenda

- TRACÉ REGIONALE WATERKERING /
BEGRENZING REGIONAAL VEILIGHEIDSNIVEAU
- BESCHERMD BUITENDIJKS GEBIED
- BESCHERMD OBJECT

REGIONALE WATERKERING





PARKHAVEN EN DEKO MARINA



Schaal 1:2.500



Legenda


-  TRACÉ REGIONALE WATERKERING /
-  BEGRENZING REGIONAAL VEILIGHEIDSNIVEAU
-  BESCHERMD BUITENDIJKS GEBIED
-  BESCHERMD OBJECT

REGIONALE WATERKERING

HOUTRIBHAVEN



Schaal 1:2.500

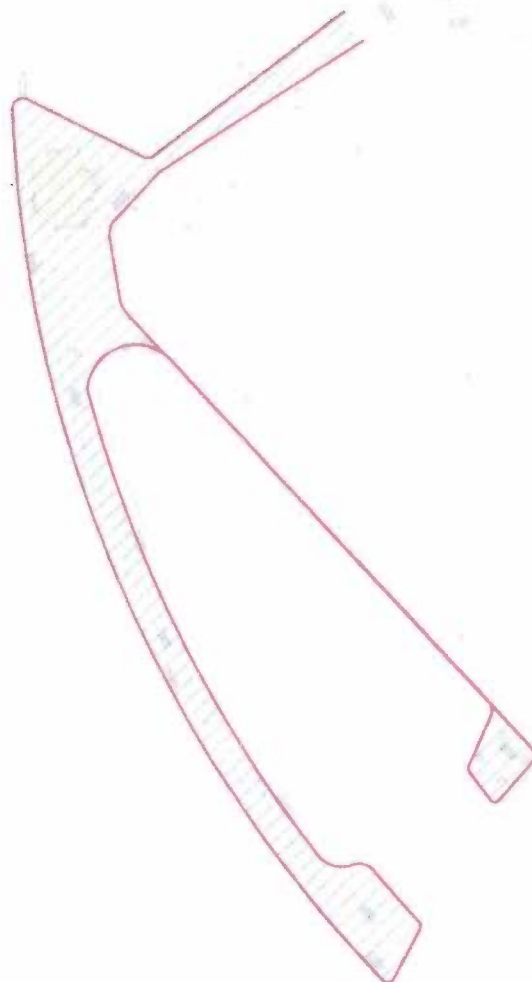


Legenda

- TRACÉ REGIONALE WATERKERING /
BEGRENZING REGIONAAL VEILIGHEIDSNIVEAU
- ▨ BESCHERMD BUITENDIJKS GEBIED
- ▨ BESCHERMD OBJECT




REGIONALE WATERKERING
PIER LELYSTAD HAVEN

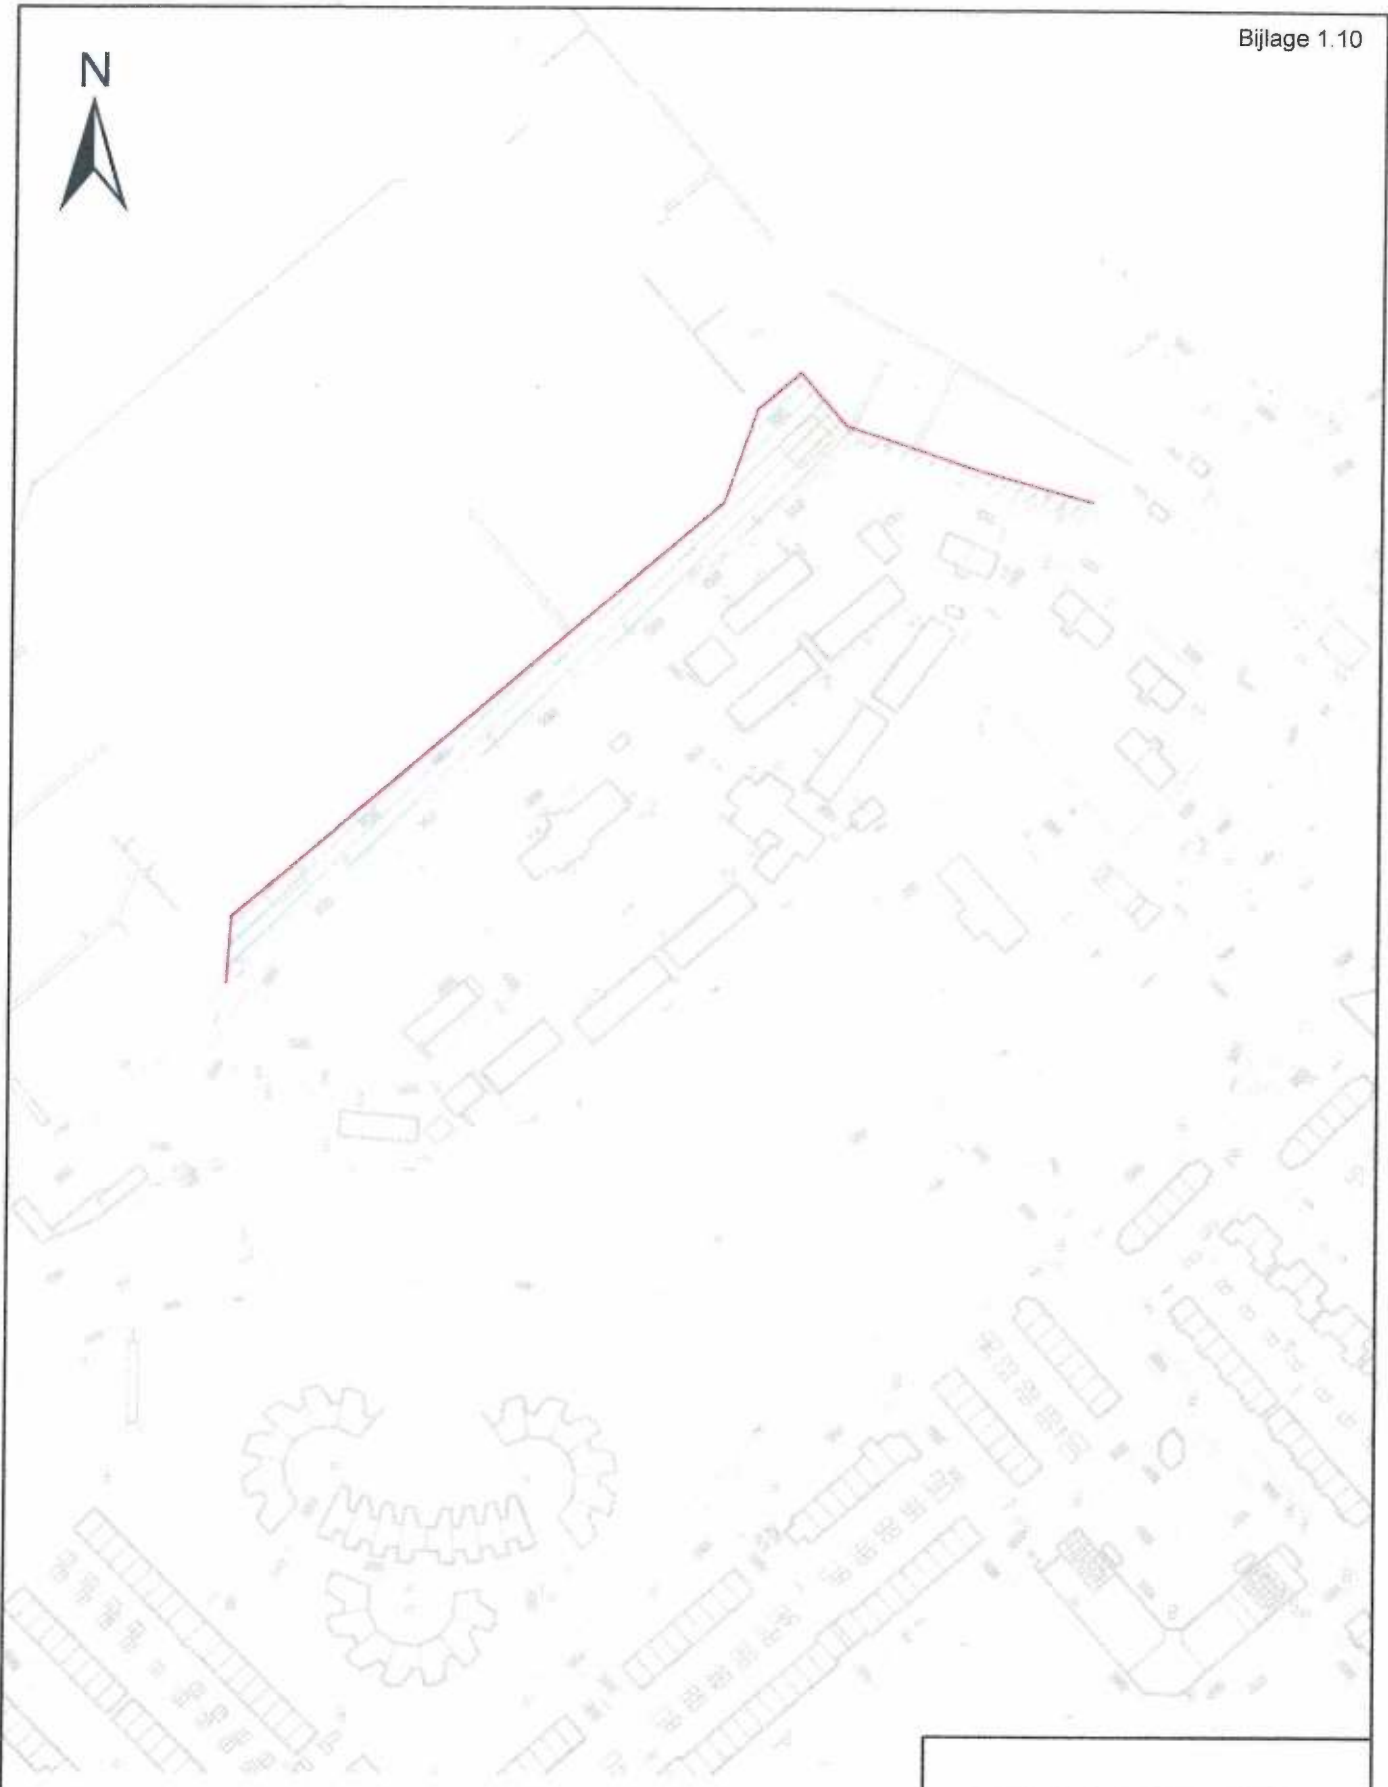

Schaal 1:2 500



Legenda

 
-  TRACÉ REGIONALE WATERKERING /
BEGRENZING REGIONAAL VEILIGHEIDSNIVEAU
-  BESCHERMD BUITENDIJKS GEBIED
-  BESCHERMD OBJECT

REGIONALE WATERKERING





KADE LELYSTAD HAVEN

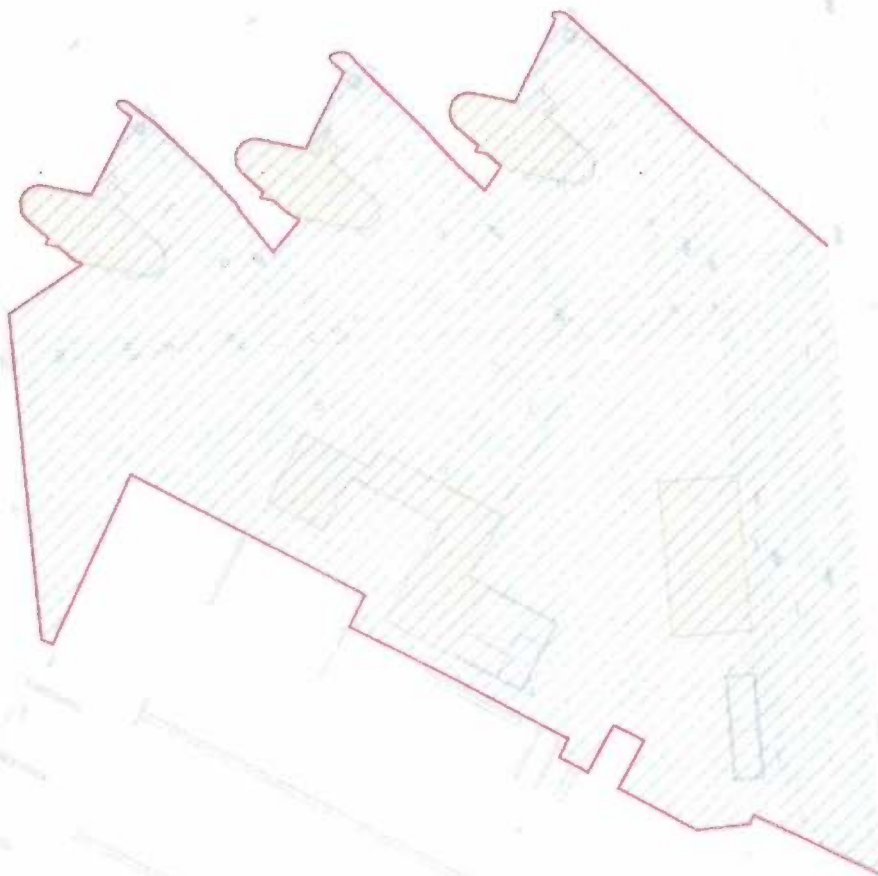

Schaal 1:2.500



Legenda

-  TRACÉ REGIONALE WATERKERING /
-  BEGRENZING REGIONAAL VEILIGHEIDSNIVEAU
-  BESCHERMD BUITENDIJKS GEBIED
-  BESCHERMD OBJECT

REGIONALE WATERKERING





ALMEERDERSTRAND



Schaal 1:2.500



Legenda

-  TRACÉ REGIONALE WATERKERING /
-  BEGRENZING REGIONAAL VEILIGHEIDSNIVEAU
-  BESCHERMD BUITENDIJKS GEBIED
-  BESCHERMD OBJECT

REGIONALE WATERKERING

ZILVERSTRAND



Schaal 1:2.500