


VERKLARING


- 136.01
-0.25 AFWIJKENDE PEILEN
- 130
-0.10 PEILGEBIEDEN
- B BESTAAND PEIL
- PEILSCHAAL
- STUW
- AFSLUITBARE DUIKER
- DUIKER
- POMP
- VIJZEL
- BRUG
- BEMALINGSGEBIED
- PEILGREN
- INLAATWATERGANG/AFVOERWATERGANG
- STROOMRICHTING WATERAFVOER
- STROOMRICHTING WATERINLAAT

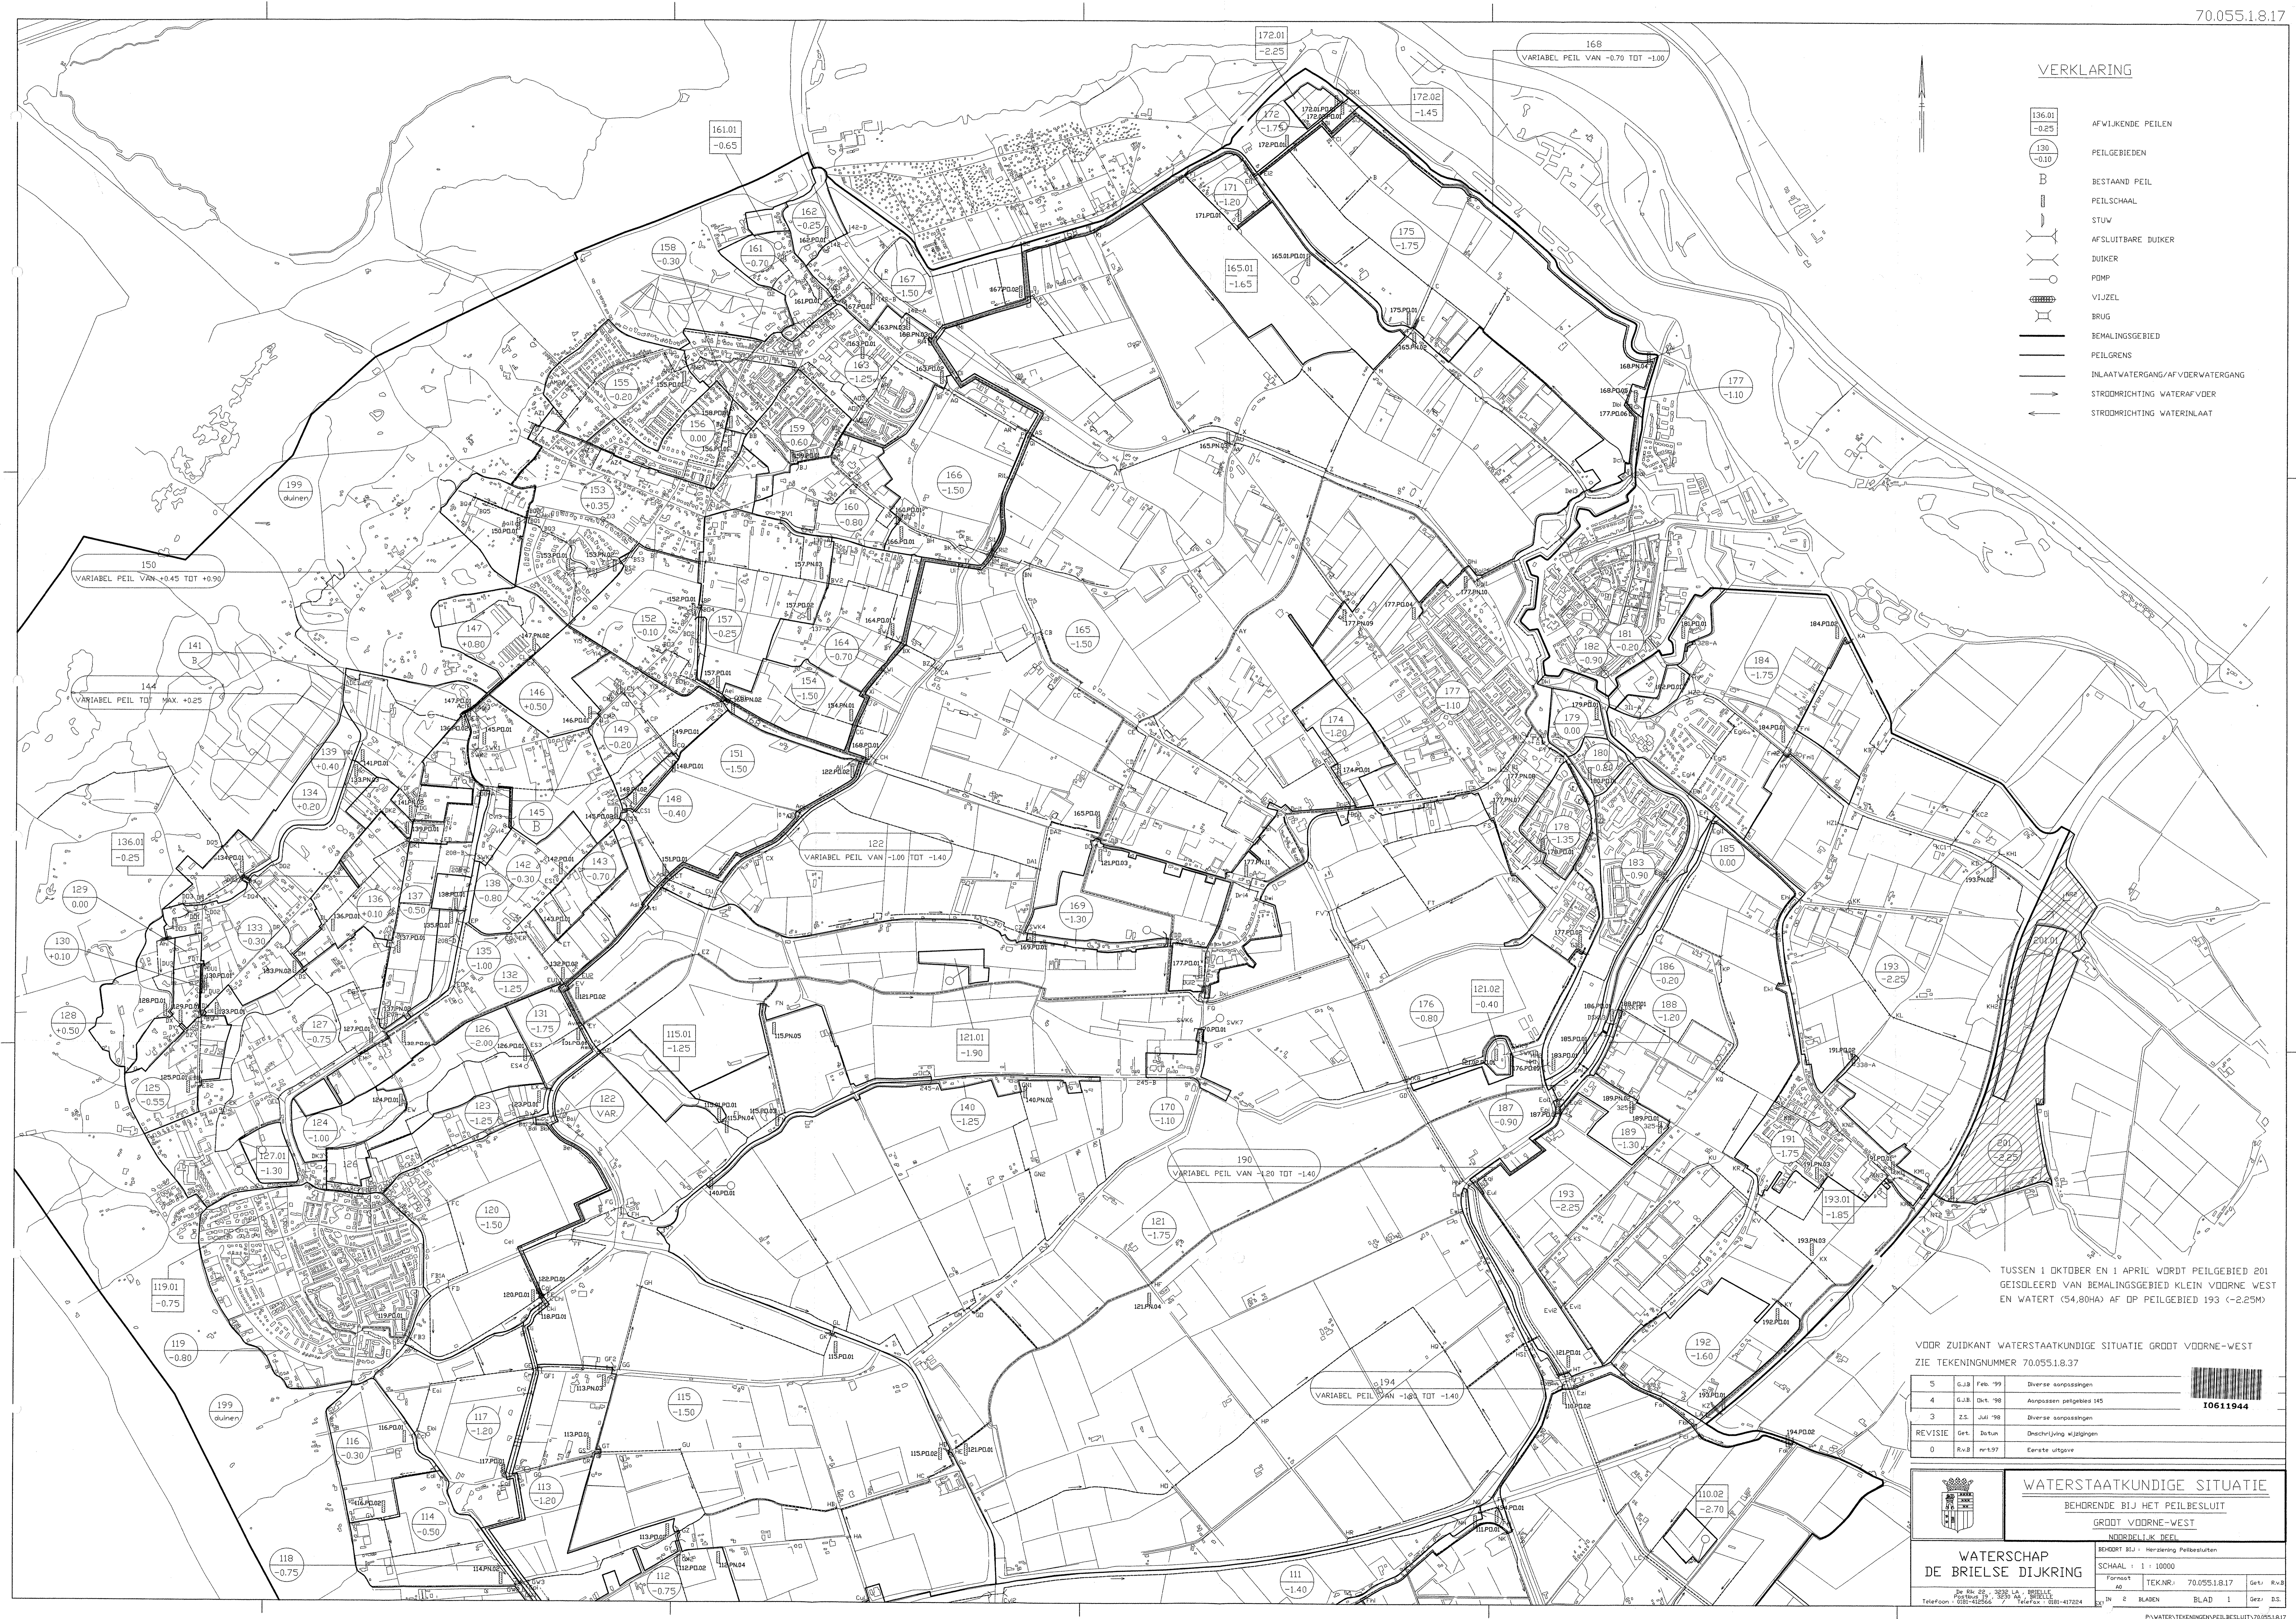

TUSSEN 1 OKTOBER EN 1 APRIL WORDT PEILGEBIED 201 GEISOLEERD VAN BEMALINGSGEBIED KLEIN VOORNE WEST EN WATERT (-54.80HA) AF OP PEILGEBIED 193 (-2.25M)

VOOR ZUIDKANT WATERSTAATKUNDIGE SITUATIE GROOT VOORNE-WEST ZIE TEKENINGNUMMER 70.055.1.8.37

5	G.J.B.	Feb. 99	Diverse aanpassingen
4	G.J.B.	Oktr. 98	Aanpassen peilgebied 145
3	Z.S.	Juli 99	Diverse aanpassingen
REVISIE	Get.	Datum	Omschrijving wijzigingen
0	R.v.B.	nr-1-97	Eerste uitgave

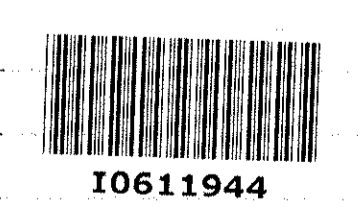

WATERSTAATKUNDIGE SITUATIE
BEHORENDE BIJ HET PEILBESLUIT
GROOT VOORNE-WEST
NEDERPEILLIK PEIL

WATERSCHAP DE BRIELSE DIJKRING

BEHOORT BIJ : Herziening Peilbesluiten
SCHAAAL : 1 : 10000
FORMAAT A0
TEK.NR. : 70.055.1.8.17
Blz. 2 van 2
Blad 1 van 1

In de Ma. 05, 3026 LA, BRIELLE
Postbus 19, 3025 AA, BRIELLE
Telefoon : 011-41266, 7 Telefax : 011-41224

Get. R.v.B.
D.S.